


SIGNOS CONVENCIONAIS	
	Estrada-tipo kilométrico
	Camiño
	Senda
	Ferrocarril
	Línea eléctrica, alta tensión
	Línea eléctrica, media tensión
	Línea eléctrica, baixa tensión
	Línea telefónica
	Muro parede ou lápia
	Cerco metálico
	Igrexa
	Edificio público ou singular
	Edificio privado
	Edificio en Construción
	Muro de contención
	Vertice xeodésico 1,2,3 orde
	Vertice topográfico-P. de apoio
	Límite da provincia
	Límite do concello
	Límite de parcelas
	Límite de cultivo
	Regatos
	Canal
	Encoro
	Manantial-Fonte-Pozo
	Piscina-Estanque-Transformador
	T.M.-Poste-Foreste
	Curvas de nivel-Cotas
	Curvas de depresión
	Sebe
	Masa de árbores

CATÁLOGO ARQUITECTÓNICO	
CÓDIGO DE ELEMENTO ARQUITECTÓNICO	
AR-01	ARQUITECTURA RELIXIOSA / CONXUNTO PARROQUIAL
CR-01	CRUCEIROS E ELEMENTOS MENORES
AC-01	ARQUITECTURA CIVIL
CP-01	CONSTRUCCIÓN POPULARES
OC-01	OBRA CIVIL
ELEMENTO ARQUITECTÓNICO CATALOGADO	
ÁREA DE RESPETO DO ELEMENTO ARQUITECTÓNICO	
CATÁLOGO ARQUEOLÓXICO	
GA15085001	CÓDIGO DO XACEMENTO ARQUEOLÓXICO
	ÁREA DE PROTECCIÓN INTEGRAL DO XAC. ARQ. (GRADO II-1)
	ÁREA DE CAUTELA DO XACEM. ARQ. (GRADO II-2 / GRADO III) (Ver Catálogo)

ESP. LIBRES E EQUIPAMENTOS	
LÍMITE DE EQUIPAMENTO OU ESPACIO LIBRE	
Existente	Programado
S. Xeral	S. Local
ELX	ELL
ZVX	ZVL
ADX	ADL
RCX	RCL
CLL	CLL
DPX	DPL
DCX	DCL
REX	REL
SAX	SAL
SRX	SRL
SUX	SUL
SCX	SCL

SISTEMA XERAL VIARIO	
ESTRADA AUTONÓMICA	TIPO I - 3 AC-240 REDE SECUNDARIA
ESTRADAS PROVINCIAIS	TIPO II - 1 CP-6602 REDE PRIMARIA
	TIPO II - 2 CP-6603 REDE SECUNDARIA
VIAS MUNICIPAIS	TIPO III - 1 ESTRADA
	TIPO III - 2 CAMIÑO
SERVIDUMES	
	POLICIA DE CAUCES
	SERVIDUME AERONÁUTICA (PEGADA SONORA)

CLASIFICACIÓN DO SOLO	
S.U.	SOLO URBANO (Ordenación a escala 1/2000)
N.R.	SOLO DE NÚCLEO RURAL (Ordenación a escala 1/2000)
	SOLO URBANIZABLE DELIMITADO
	SOLO URBANIZABLE NON DELIMITADO
	SOLO RÚSTICO DE PROTECCIÓN ORDINARIA
	SOLO RÚSTICO DE PROTECCIÓN DE ESPACIOS NATURAIS
	SOLO RÚSTICO DE PROTECCIÓN AGROPECUARIA
	ZONA DE SUPERPOSICIÓN DE PROTECCIÓN

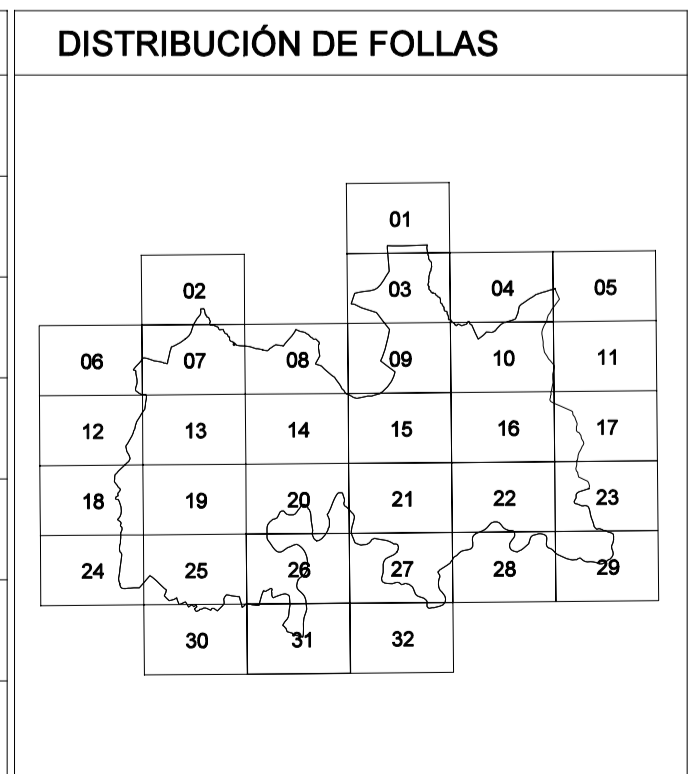

## PLAN XERAL DE ORDENACIÓN MUNICIPAL

### DOCUMENTO DE APROBACIÓN DEFINITIVA

#### EXCMO. CONCELLO DE TOURO

Plano:	CLASIFICACIÓN DO SOLO E SISTEMA XERAL VIARIO	Data:	OUTUBRO 2009
		Escala:	1:5.000
O equipo redactor:		Nº	C-31