



SIGNOS CONVENCIONAIS

USOS DO SOLO

M.C. MONTE ALTO	S. SEQUEIRO	H. HORTA	F.F. FROITEIRAS	E.F. ERMO
MD. MONTE BAIXO	R. REGADÍO	V. VINEDO	O. OLIVEIRAL	Pd. PRADOS E VESEAS

CATÁLOGO ARQUITECTÓNICO

CÓDIGO DE ELEMENTO ARQUITECTÓNICO	
AR-ar	ARQUITECTURA RELIXIOSA / CONXUNTO PARROQUIAL
CR-ar	CRUCEIROS E ELEMENTOS MENORES
AC-ar	ARQUITECTURA CIVIL
CP-ar	CONSTRUCCIÓN POPULARES
OC-ar	OBRA CIVIL
ELEMENTO ARQUITECTÓNICO CATALOGADO	
ÁREA DE RESPETO DO ELEMENTO ARQUITECTÓNICO	
CATÁLOGO ARQUEOLÓXICO	
GA15085001	CÓDIGO DO XACEMENTO ARQUEOLÓXICO
	ÁREA DE PROTECCIÓN INTEGRAL DO XAC. ARQ. (GRAO II-I)
	ÁREA DE CAUTELA DO XACEM. ARQ. (GRAO II-2 / GRAO III) (Ver Catálogo)

ESP. LIBRES E EQUIPAMENTOS

LÍMITE DE EQUIPAMENTO OU ESPACIO LIBRE		S. Xeral	S. Local
Existente			
Programada			
ESPACIOS LIBRES	ELX	ELL	
ZONAS VERDES	ZVX	ZVL	
ADMINISTRATIVO	ADX	ADL	
CONXUNTO PARROQUIAL	RCX	RCL	
COMERCIAL	CMX	CLL	
DEPORTIVO	DPX	DPL	
DOCENTE	DCX	DCL	
RELIXIOSO	REX	REL	
SANITARIO-ASISTENCIAL	SAX	SAL	
SERVICIOS	SRX	SRL	
SERVICIOS URBANÍSTICOS	SUX	SUL	
SOCIO-CULTURAL	SCX	SCL	


SISTEMA XERAL VIARIO

ESTRADA AUTONÓMICA		TIPO I - 3	AC-240	REDE SECUNDARIA
TIPO II - 1		CP-6602 REDE PRIMARIA		
TIPO II - 2		CP-6603 REDE SECUNDARIA		
VIAS MUNICIPAIS		TIPO III - 1	ESTRADA	
TIPO III - 2		===== CAMIÑO		
SERVIDUMES				
		POLICIA DE CAUCES		
		SERVIDUME AERONÁUTICA (PEGADA SONORA)		

CLASIFICACIÓN DO SOLO

S.U.	SOLO URBANO (Ordenación a escala 1:2000)	SOLO RÚSTICO DE PROTECCIÓN FORESTAL
N.R.	SOLO DE NÚCLEO RURAL (Ordenación a escala 1:2000)	SOLO RÚSTICO DE PROTECCIÓN DE AUGAS
	SOLO URBANIZABLE DELIMITADO	SOLO RÚSTICO DE PROTECCIÓN DE PATRIMONIO ARQUEOLÓXICO
	SOLO URBANIZABLE NON DELIMITADO	SOLO RÚSTICO DE PROTECCIÓN PASARÉBTICA
	SOLO RÚSTICO DE PROTECCIÓN ORDINARIA	SOLO RÚSTICO DE PROTECCIÓN DE PATRIMONIO ARQUITECTÓNICO
	SOLO RÚSTICO DE PROTECCIÓN DE ESPACIOS NATURAIS	SOLO RÚSTICO DE PROTECCIÓN DE INFRAESTRUCTURAS
	SOLO RÚSTICO DE PROTECCIÓN AGROPECUARIA	ZONA DE SUPERPOSICIÓN DE PROTECCIÓN

DISTRIBUCIÓN DE FOLLAS

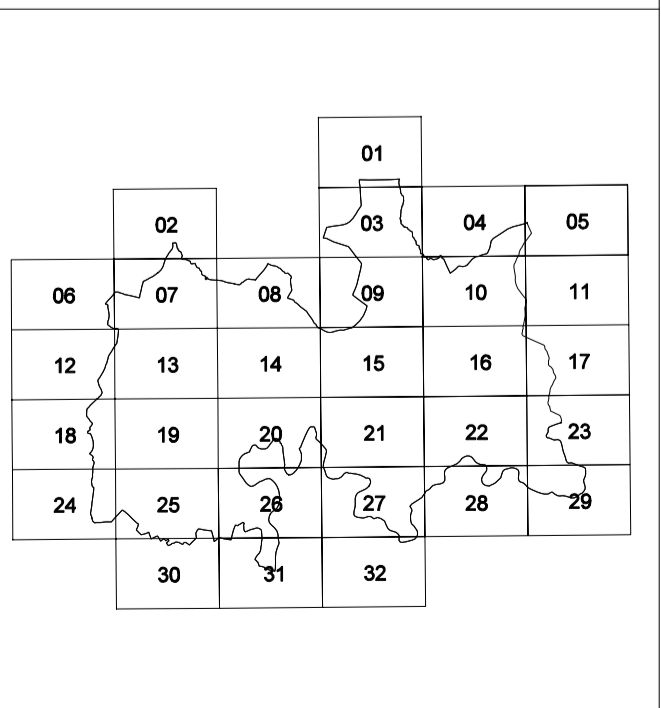

PLAN XERAL DE ORDENACIÓN MUNICIPAL DOCUMENTO DE APROBACIÓN DEFINITIVA

EXCMO. CONCELLO DE TOURO

Plano: **CLASIFICACIÓN DO SOLO E SISTEMA XERAL VIARIO**
 Data: **OUTUBRO 2009**
 Escala: **1:5.000**

O equipo redactor:
 Nº **C-05**

