

SIGNOS CONVENCIONAIS

	Carretero-kilométrico		Edificio público ou singular		Regatos
	Estación		Edificio privado		Canle
	Carretero		Edificio en Construción		Canle
	Ferrocarril		Muro de contención		Marzoil-Fonte-Pozo
	Líña eléctrica, alta tensión		Vértice realidado 1,2,3 orde.		Piscina-Estanque-Transformador
	Líña eléctrica, media tensión		Vértice topográfico-P. de apoio		T.M.-Posto-Fonte
	Líña eléctrica, baixa tensión		625+5 Curvas de nivel-Cotas		Curvas de depresión
	Líña telefónica		Limite do concello		Sebo
	Muraparedado ou tépico		Limite de parcela		Sebo
	Cerco metálico		Limite de cultivo		Muro de árbores

USOS DO SOLO

MQ. MONTE ALTO	S. SEQUEIRO	H. HORTA	F. FROITEIRAS	E. ERMO
MD. MONTE BAIXO	R. REGADIO	V. VINEDO	O. OLIVEIRAL	PD. PRADOS E DEVESAS

CATÁLOGO ARQUITECTÓNICO

CÓDIGO DE ELEMENTO ARQUITECTÓNICO	
AR-nº	ARQUITECTURA RELIXIOSA / CONXUNTO PARROQUIAL
CR-nº	CRUCIROS E ELEMENTOS MENORES
AC-nº	ARQUITECTURA CIVIL
CP-nº	CONSTRUCCIÓN POPULARES
OC-nº	OBRA CIVIL
ELEMENTO ARQUITECTÓNICO CATALOGADO	
ÁREA DE RESPETO DO ELEMENTO ARQUITECTÓNICO	
CATÁLOGO ARQUEOLÓXICO	
GA15085001	CÓDIGO DO XACEMENTO ARQUEOLÓXICO
	ÁREA DE PROTECCIÓN INTEGRAL DO XAC. ARQL. (GRAD II-I)
	ÁREA DE CAUTELA DO XACEMT. ARQL. (GRAD II-2 / GRAD III) (Ver Catálogo)

ESP. LIBRES E EQUIPAMENTOS

LÍMITE DE EQUIPAMENTO OU ESPACIO LIBRE	S. Xeral		S. Local
	Existente	Programado	
ESPACIOS LIBRES	ELX	ELL	
ZONAS VERDES	ZVX	ZVL	
ADMINISTRATIVO	ADX	ADL	
CONXUNTO PARROQUIAL	RCX	RCL	
COMERCIAL	CMX	CLL	
DEPORTIVO	DPX	DPL	
DOCENTE	DCX	DCL	
RELIXIOSO	REX	REL	
SANITARIO-ASISTENCIAL	SAX	SAL	
SERVICIOS	SRX	SRL	
SERVICIOS URBANÍSTICOS	SUX	SUL	
SOCIO-CULTURAL	SCX	SCL	


SISTEMA XERAL VIARIO

ESTRADA AUTONÓMICA	TIPO I - 3	AC-240	REDE SECUNDARIA
ESTRADAS PROVINCIAIS	TIPO II - 1	CP-6602	REDE PRIMARIA
VIAS MUNICIPAIS	TIPO II - 2	CP-6603	REDE SECUNDARIA
TIPO III - 1	ESTRADA		
TIPO III - 2	CAMIÑO		
SERVIDUMES			
	POLICIA DE CAUCES		
	SERVIDUME AERONÁUTICA (PEGADA SONORA)		

CLASIFICACIÓN DO SOLO

S.U.	SOLO URBANO (Ordenación a escala 1:2000)	SOLO RÚSTICO DE PROTECCIÓN FORESTAL
N.R.	SOLO DE NÚCLEO RURAL (Ordenación a escala 1:2000)	SOLO RÚSTICO DE PROTECCIÓN DE ALUGAS
	SOLO URBANIZABLE DELIMITADO	SOLO RÚSTICO DE PROTECCIÓN DE PATRIMONIO ARQUEOLÓXICO
	SOLO URBANIZABLE NON DELIMITADO	SOLO RÚSTICO DE PROTECCIÓN PAISAXÍSTICA
	SOLO RÚSTICO DE PROTECCIÓN ORDINARIA	SOLO RÚSTICO DE PROTECCIÓN DE PATRIMONIO ARQUITECTÓNICO
	SOLO RÚSTICO DE PROTECCIÓN DE ESPACIOS NATURAIS	SOLO RÚSTICO DE PROTECCIÓN DE INFRAESTRUCTURAS
	SOLO RÚSTICO DE PROTECCIÓN AGROPECUARIA	ZONA DE SUPERPOSICIÓN DE PROTECCIÓN

DISTRIBUCIÓN DE FOLLAS

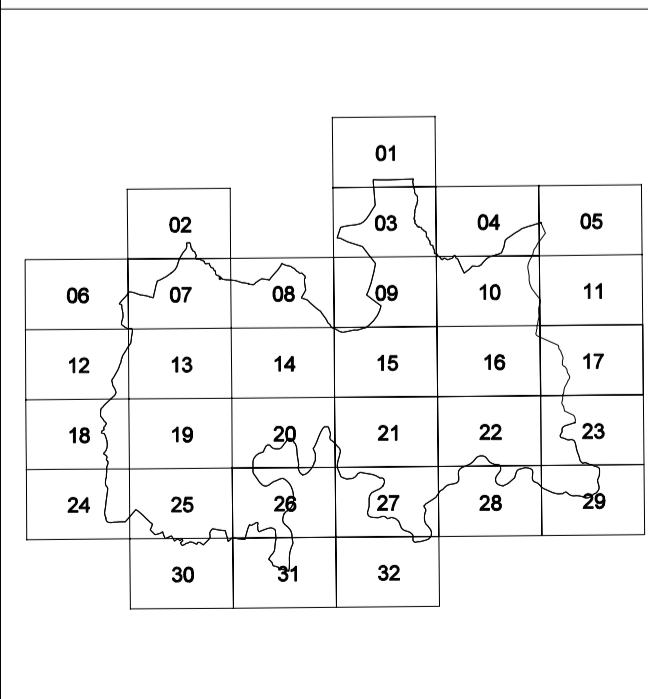

PLAN XERAL DE ORDENACIÓN MUNICIPAL
DOCUMENTO DE APROBACIÓN DEFINITIVA

EXCMO. CONCELLO DE TOURO

Plano:	CLASIFICACIÓN DO SOLO E SISTEMA XERAL VIARIO	Data:	OUTUBRO 2009
		Escala:	1:5.000

O equipo redactor:		Nº	C-17
--------------------	--	----	-------------

ESTUDIO TÉCNICO GALLEGO S.A.