

**SIGNOS CONVENCIONAIS**


**USOS DO SOLO**

MO. MONTE ALTO	S. SEQUEIRO	H. HORTA	F.F. FROITEIRAS	E.P. ERMO
MO. MONTE BAIXO	R. REGADIO	V. VIÑEDO	O. OLIVEIRAL	P.G. PRADOS E BEVEAS

**CATÁLOGO ARQUITECTÓNICO**

CÓDIGO DE ELEMENTO ARQUITECTÓNICO	DESCRIPCIÓN
AR- <sup>ar</sup>	ARQUITECTURA RELIXIOSA / CONXUNTO PARROQUIAL
CR- <sup>ar</sup>	CRUCIROS E ELEMENTOS MENORES
AC- <sup>ar</sup>	ARQUITECTURA CIVIL
CP- <sup>ar</sup>	CONSTRUCCIÓN POPULARES
OC- <sup>ar</sup>	OBRA CIVIL
	ELEMENTO ARQUITECTÓNICO CATALOGADO
	ÁREA DE RESPETO DO ELEMENTO ARQUITECTÓNICO
CATÁLOGO ARQUEOLÓXICO	
GA15085001	CÓDIGO DO XACEMENTO ARQUEOLÓXICO
	ÁREA DE PROTECCIÓN INTEGRAL DO XAC. ARQ. (GRAO II-1)
	ÁREA DE CAUTELA DO XACEM. ARQ. (GRAO II-2/ GRAO III) (Ver Catálogo)

**ESP. LIBRES E EQUIPAMENTOS**

LÍMITE DE EQUIPAMENTO OU ESPACIO LIBRE	S. Xeral	S. Local
EXISTENTE	ELX	ELL
PROGRAMADO	ZVX	ZVL
	ADX	ADL
ESPACIOS LIBRES	RCX	RCL
ZONAS VERDES	CMX	CLL
ADMINISTRATIVO	DPX	DPL
CONXUNTO PARROQUIAL	DCX	DCL
COMERCIAL	REX	REL
DEPORTIVO	SAX	SAL
DOCENTE	SRX	SRL
RELIXIOSO	SUX	SUL
SANITARIO-ASISTENCIAL	SCX	SCL
SERVICIOS		
SERVICIOS URBANÍSTICOS		
SOCIO-CULTURAL		


**SISTEMA XERAL VIARIO**

ESTRADA AUTONÓMICA	TIPO I - 3	AC-240	REDE SECUNDARIA
		CP-8602	REDE PRIMARIA
		CP-8603	REDE SECUNDARIA
ESTRADAS PROVINCIAIS			
	TIPO III - 1		ESTRADA
	TIPO III - 2		CAMIÑO
VIAS MUNICIPAIS			
SERVIDUMES			
			POLICIA DE CAUCES
			SERVIDUME AERONÁUTICA (PEGADA SONORA)

**CLASIFICACIÓN DO SOLO**

S.U.	SOLO URBANO (Ordenación a escala 1/2000)	SOLO RÚSTICO DE PROTECCIÓN FORESTAL
N.R.	SOLO DE NÚCLEO RURAL (Ordenación a escala 1/2000)	SOLO RÚSTICO DE PROTECCIÓN DE AUGAS
	SOLO URBANIZABLE DELIMITADO	SOLO RÚSTICO DE PROTECCIÓN DE PATRIMONIO ARQUEOLÓXICO
	SOLO URBANIZABLE NON DELIMITADO	SOLO RÚSTICO DE PROTECCIÓN PANORÁMICA
	SOLO RÚSTICO DE PROTECCIÓN ORDINARIA	SOLO RÚSTICO DE PROTECCIÓN DE PATRIMONIO ARQUITECTÓNICO
	SOLO RÚSTICO DE PROTECCIÓN DE ESPACIOS NATURAIS	SOLO RÚSTICO DE PROTECCIÓN DE INFRAESTRUCTURAS
	SOLO RÚSTICO DE PROTECCIÓN AGROPECUARIA	ZONA DE SUPERPOSICIÓN DE PROTECCIÓN

**DISTRIBUCIÓN DE FOLLAS**

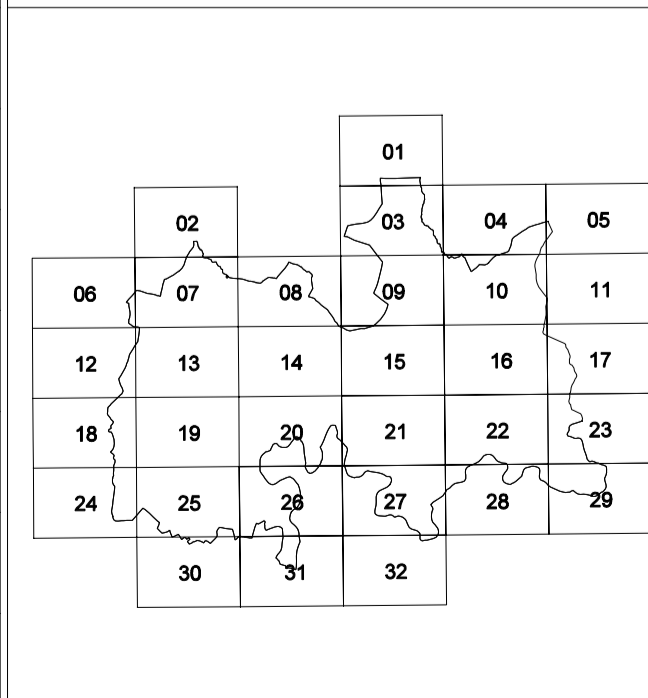

**PLAN XERAL DE ORDENACIÓN MUNICIPAL DOCUMENTO DE APROBACIÓN DEFINITIVA**

**EXCMO. CONCELLO DE TOURO**

Plano: **CLASIFICACIÓN DO SOLO E SISTEMA XERAL VIARIO** Data: **OCTUBRO 2009**  
 Escala: **1:5.000**  
 O equipo redactor:   
 Nº: **C-26**