

SIGNOS CONVENCIONAIS

USOS DO SOLO

MO. MONTE ALTO	S. SEQUEIRO	H. HORTA	F.F. FROITEIRAS	E.F. ERMO
MD. MONTE BAIXO	R. REGADÍO	V. VIREDO	O. OLIVEIRAL	PG. PRADOS E DEVESAS

CATÁLOGO ARQUITECTÓNICO

CÓDIGO DE ELEMENTO ARQUITECTÓNICO	
AR-ar*	ARQUITECTURA RELIXIOSA / CONXUNTO PARROQUIAL
CR-ar*	CRUCEIROS E ELEMENTOS MENORES
AC-ar*	ARQUITECTURA CIVIL
CP-ar*	CONSTRUCCIÓN POPULARES
OC-ar*	OBRA CIVIL
ELEMENTO ARQUITECTÓNICO CATALOGADO	
ÁREA DE RESPETO DO ELEMENTO ARQUITECTÓNICO	
CATÁLOGO ARQUEOLÓXICO	
GA15085001	CÓDIGO DO XACEMENTO ARQUEOLÓXICO
	ÁREA DE PROTECCIÓN INTEGRAL DO XAC. ARQL. (GRAO I-II)
	ÁREA DE CAUTELA DO XACENT. ARQL. (GRAO I-II / GRAO III) (Ver Catálogo)

ESP. LIBRES E EQUIPAMENTOS

LÍMITE DE EQUIPAMENTO OU ESPACIO LIBRE	S. Xeral		S. Local
	Existente	Programada	
ESPACIOS LIBRES	ELX	ELL	
ZONAS VERDES	ZVX	ZVL	
ADMINISTRATIVO	ADX	ADL	
CONXUNTO PARROQUIAL	RCX	RCL	
COMERCIAL	CMX	CLL	
DEPORTIVO	DPX	DPL	
DOCENTE	DCX	DCL	
RELIXIOSO	REX	REL	
SANITARIO-ASISTENCIAL	SAX	SAL	
SERVICIOS	SRX	SRL	
SERVICIOS URBANÍSTICOS	SUX	SUL	
SOCIO-CULTURAL	SCX	SCL	


SISTEMA XERAL VIARIO

ESTRADA AUTONÓMICA	TIPO I - 3	AC-240	REDE SECUNDARIA
	TIPO II - 1	CP-6602	REDE PRIMARIA
ESTRADAS PROVINCIAIS	TIPO II - 2	CP-6603	REDE SECUNDARIA
	TIPO III - 1		ESTRADA
VIAS MUNICIPAIS	TIPO III - 2		CAMIÑO
	SERVIDUMES		
			POLICIA DE CAUCES
			SERVIDUME AERONÁUTICA (PEGADA SONORA)

CLASIFICACIÓN DO SOLO

S.U.	SOLO URBANO (Ordenación a escala 1:2000)	SOLO RÚSTICO DE PROTECCIÓN FORESTAL
N.R.	SOLO DE NÚCLEO RURAL (Ordenación a escala 1:2000)	SOLO RÚSTICO DE PROTECCIÓN DE AUGAS
	SOLO URBANIZABLE DELIMITADO	SOLO RÚSTICO DE PROTECCIÓN DE PATRIMONIO ARQUEOLÓXICO
	SOLO URBANIZABLE NON DELIMITADO	SOLO RÚSTICO DE PROTECCIÓN PARASISTÉMICA
	SOLO RÚSTICO DE PROTECCIÓN ORDINARIA	SOLO RÚSTICO DE PROTECCIÓN DE PATRIMONIO ARQUITECTÓNICO
	SOLO RÚSTICO DE PROTECCIÓN DE ESPACIOS NATURAIS	SOLO RÚSTICO DE PROTECCIÓN DE INFRAESTRUCTURAS
	SOLO RÚSTICO DE PROTECCIÓN AGROPECUARIA	ZONA DE SUPERPOSICIÓN DE PROTECCIÓN

DISTRIBUCIÓN DE FOLLAS

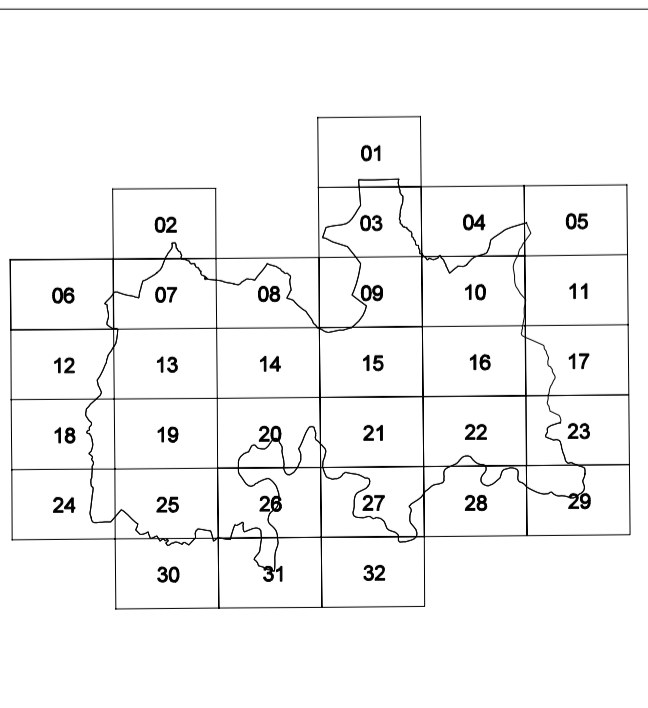

PLAN XERAL DE ORDENACIÓN MUNICIPAL
DOCUMENTO DE APROBACIÓN DEFINITIVA

EXCMO. CONCELLO DE TOURO

Plano: **CLASIFICACIÓN DO SOLO E SISTEMA XERAL VIARIO**

O equipo redactor:

Data: **OUTUBRO 2009**
Escala: **1:5.000**

Nº **C-06**

ESTUDIO TÉCNICO GALLEGO S.A.